


R 538088
H 5929616

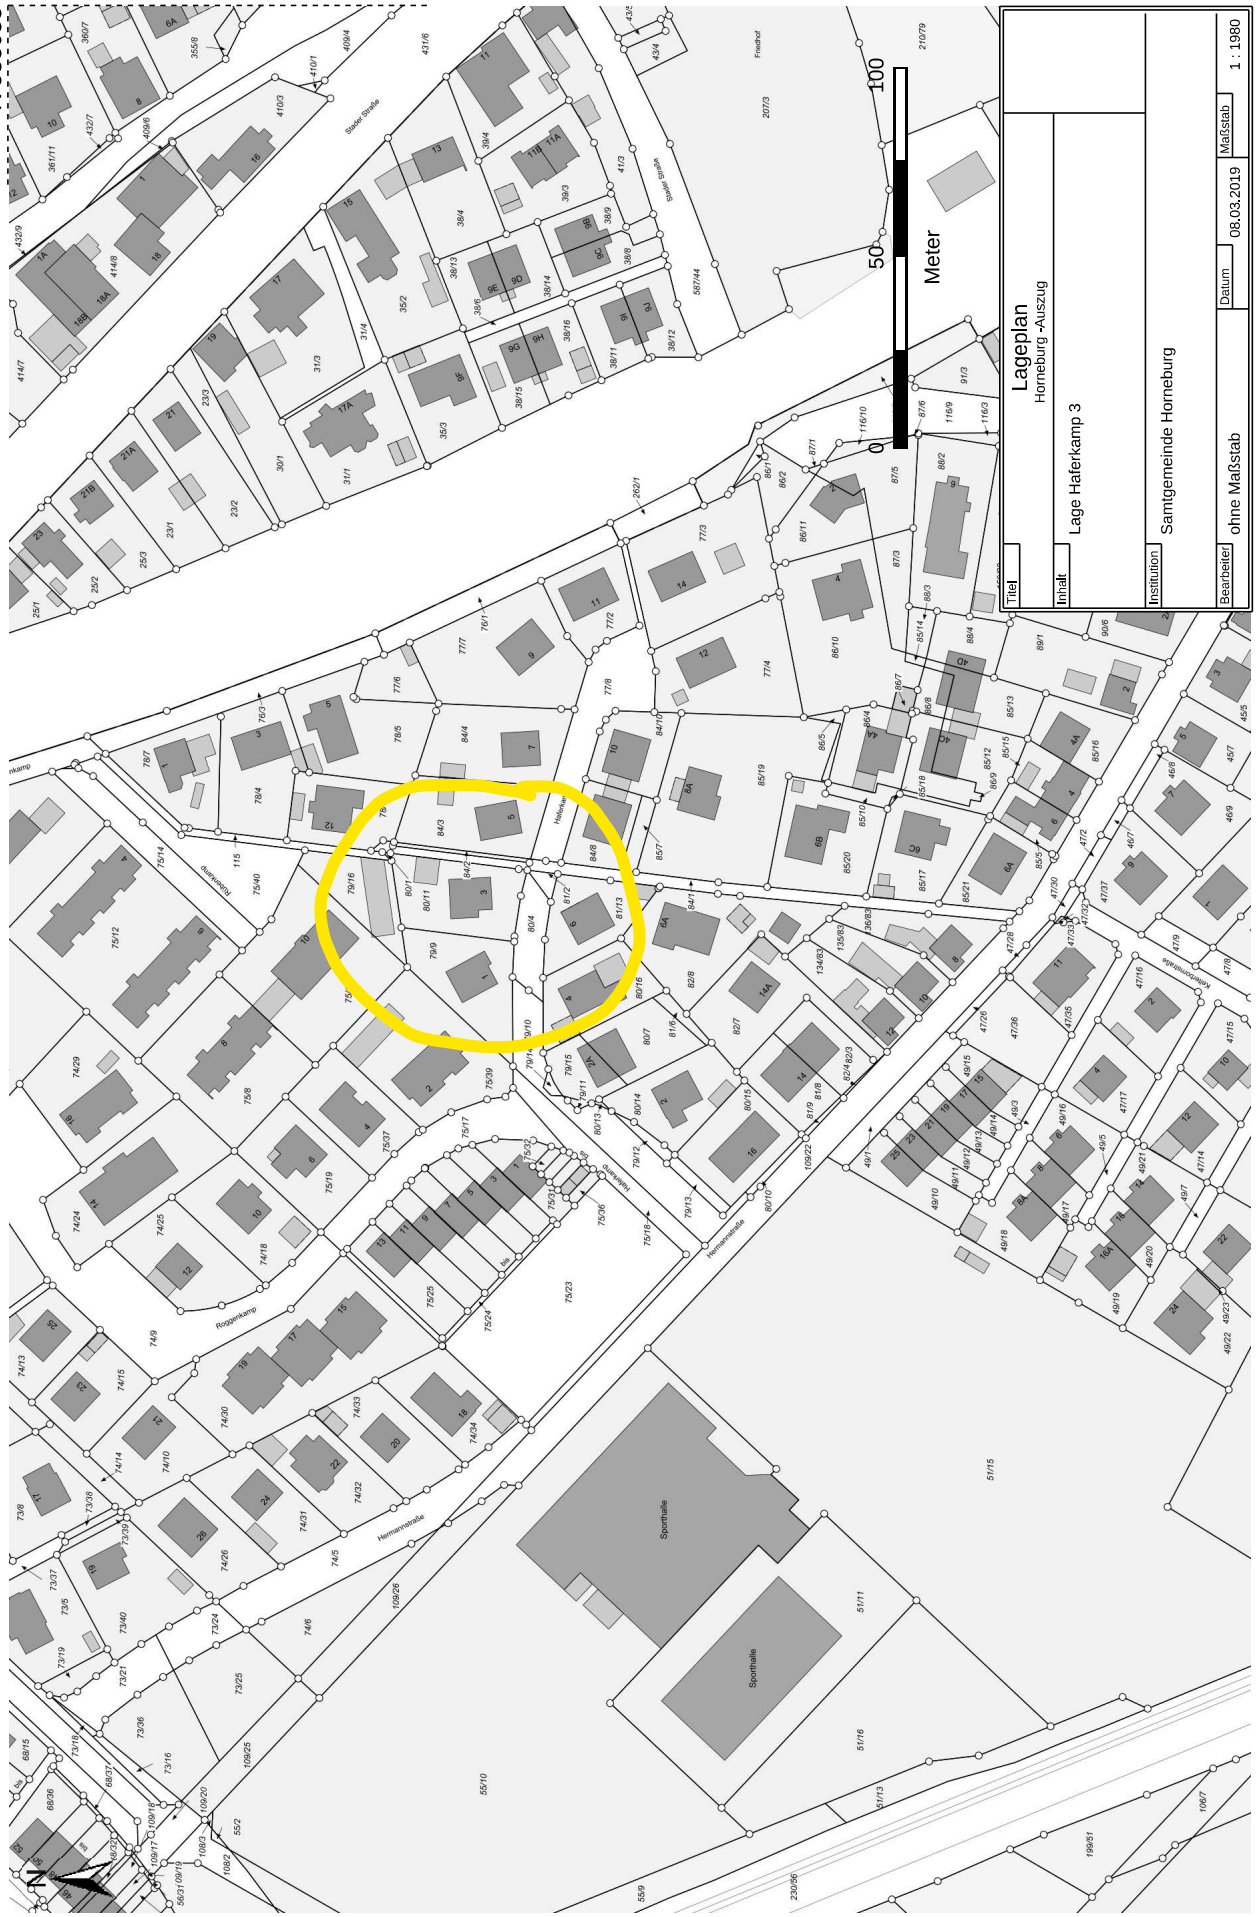

| | |
|-------------------------------|------------|
| Titel | |
| Lageplan Horneburg -Auszug | |
| Inhalt | |
| Lage Haterkamp 3 | |
| Institution | |
| Samtgemeinde Horneburg | |
| Bearbeiter | Datum |
| ohne Maßstab | 06.03.2019 |
| Maßstab | |
| 1 : 1980 | |

H 5929291

R 537589