


Lageplan Bestand

Neubau Mehrzweckgebäude Agathenburg

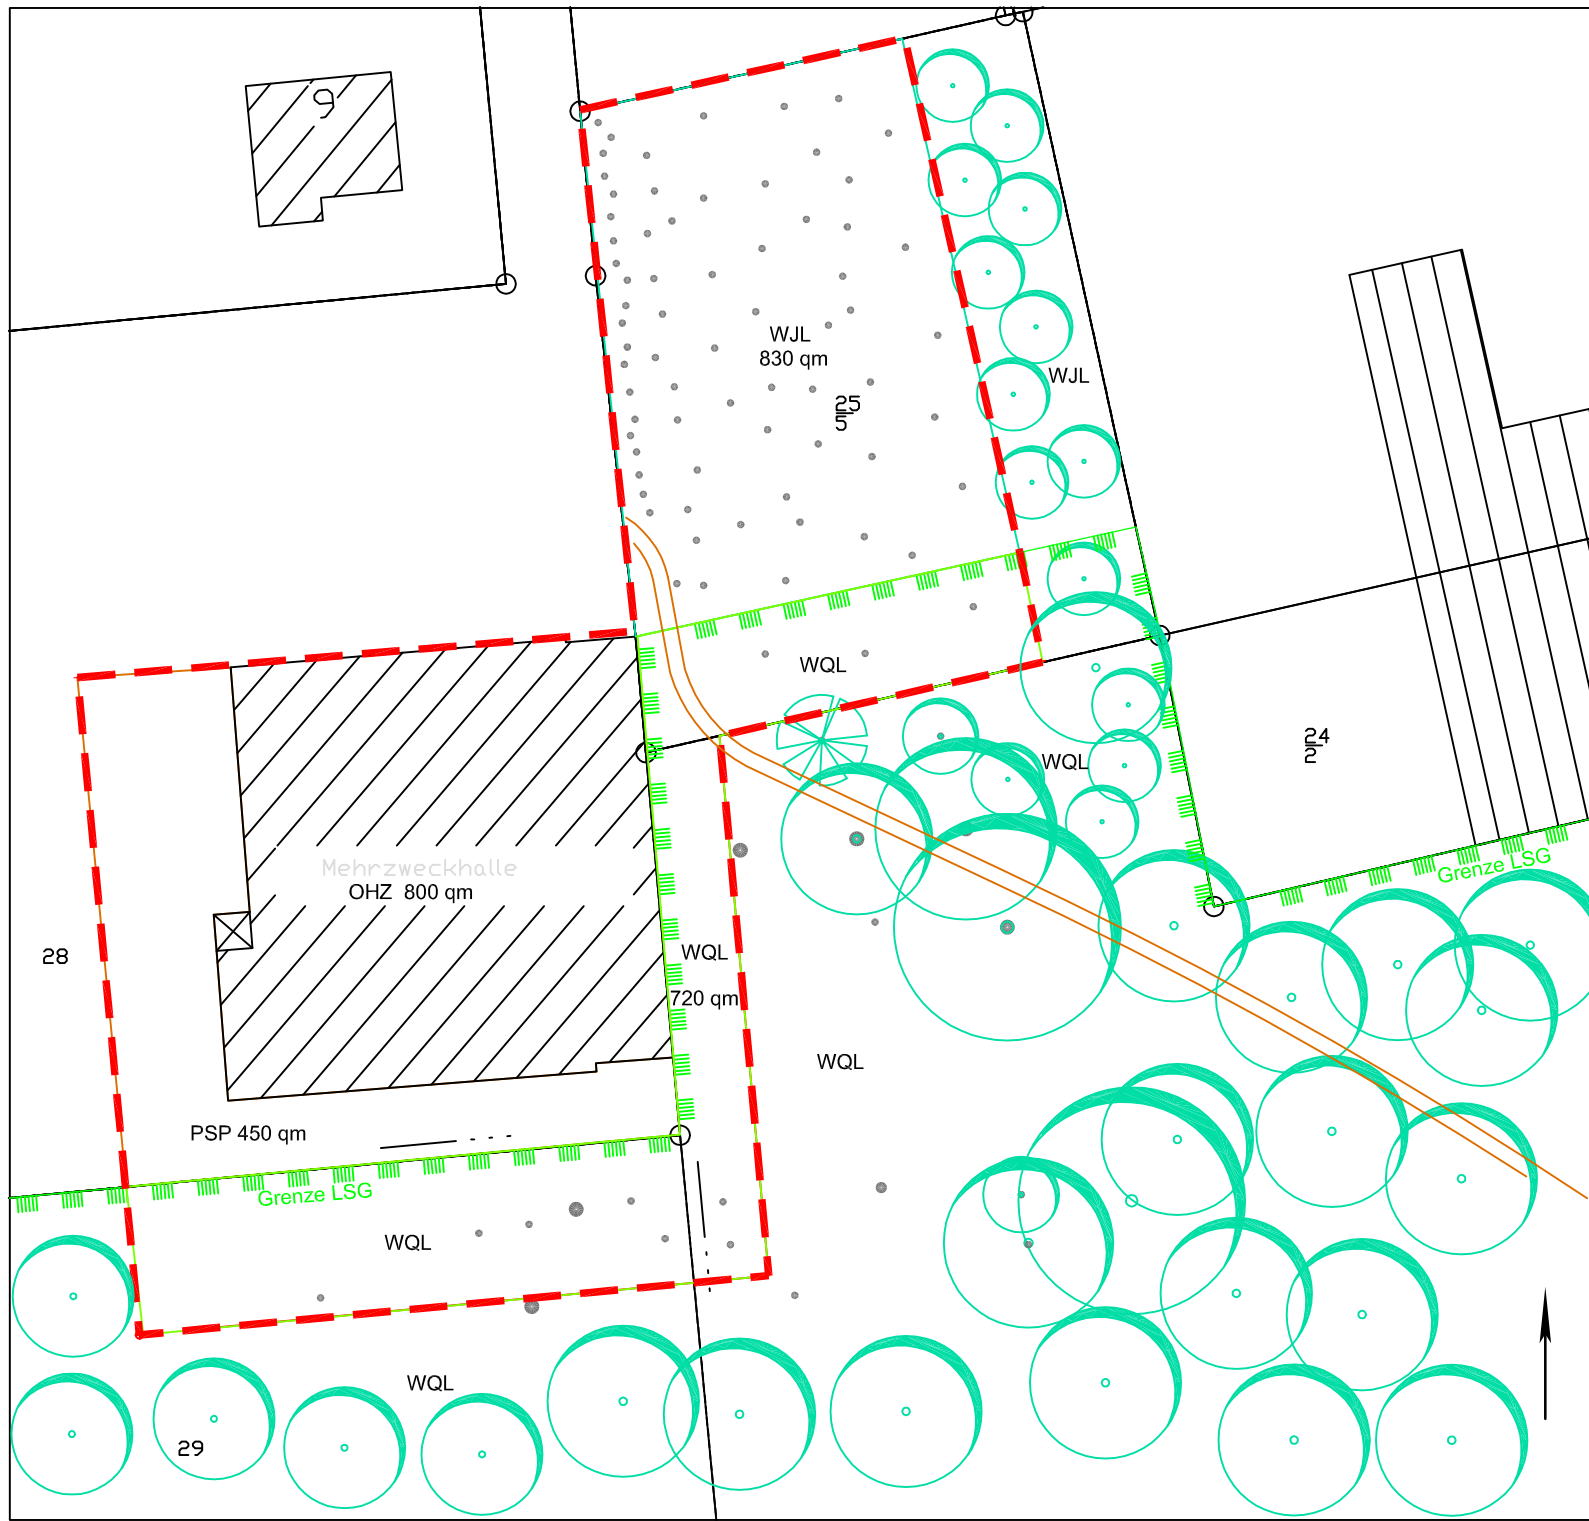


Legende

- WQL Eichenmischwald frischer Sandböden
- WJL Laubwald-Jungbestand
- PSP Sportplatz
- OHZ Halle Bestand

 Grenze LSG "Heidbeck"

 Eingriffsfläche

Format A4
Maßstab 1:500
Stand: Entwurf 22.03.2018
Plan Nr. 5276.1

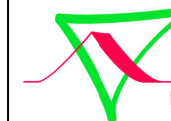

Klaus Ebler

Landschaftsarchitekt

Dipl.-Ing. Klaus Ebler
Landstraße 10
21727 Estorf

Tel.: 041 40 - 87 62 66
Mobil: 0170 - 353 18 95

E-Mail: klaus@ebler.com
Web: www.ebler.com