
# GEMEINDE BLIEDERSDORF

M 1:1000

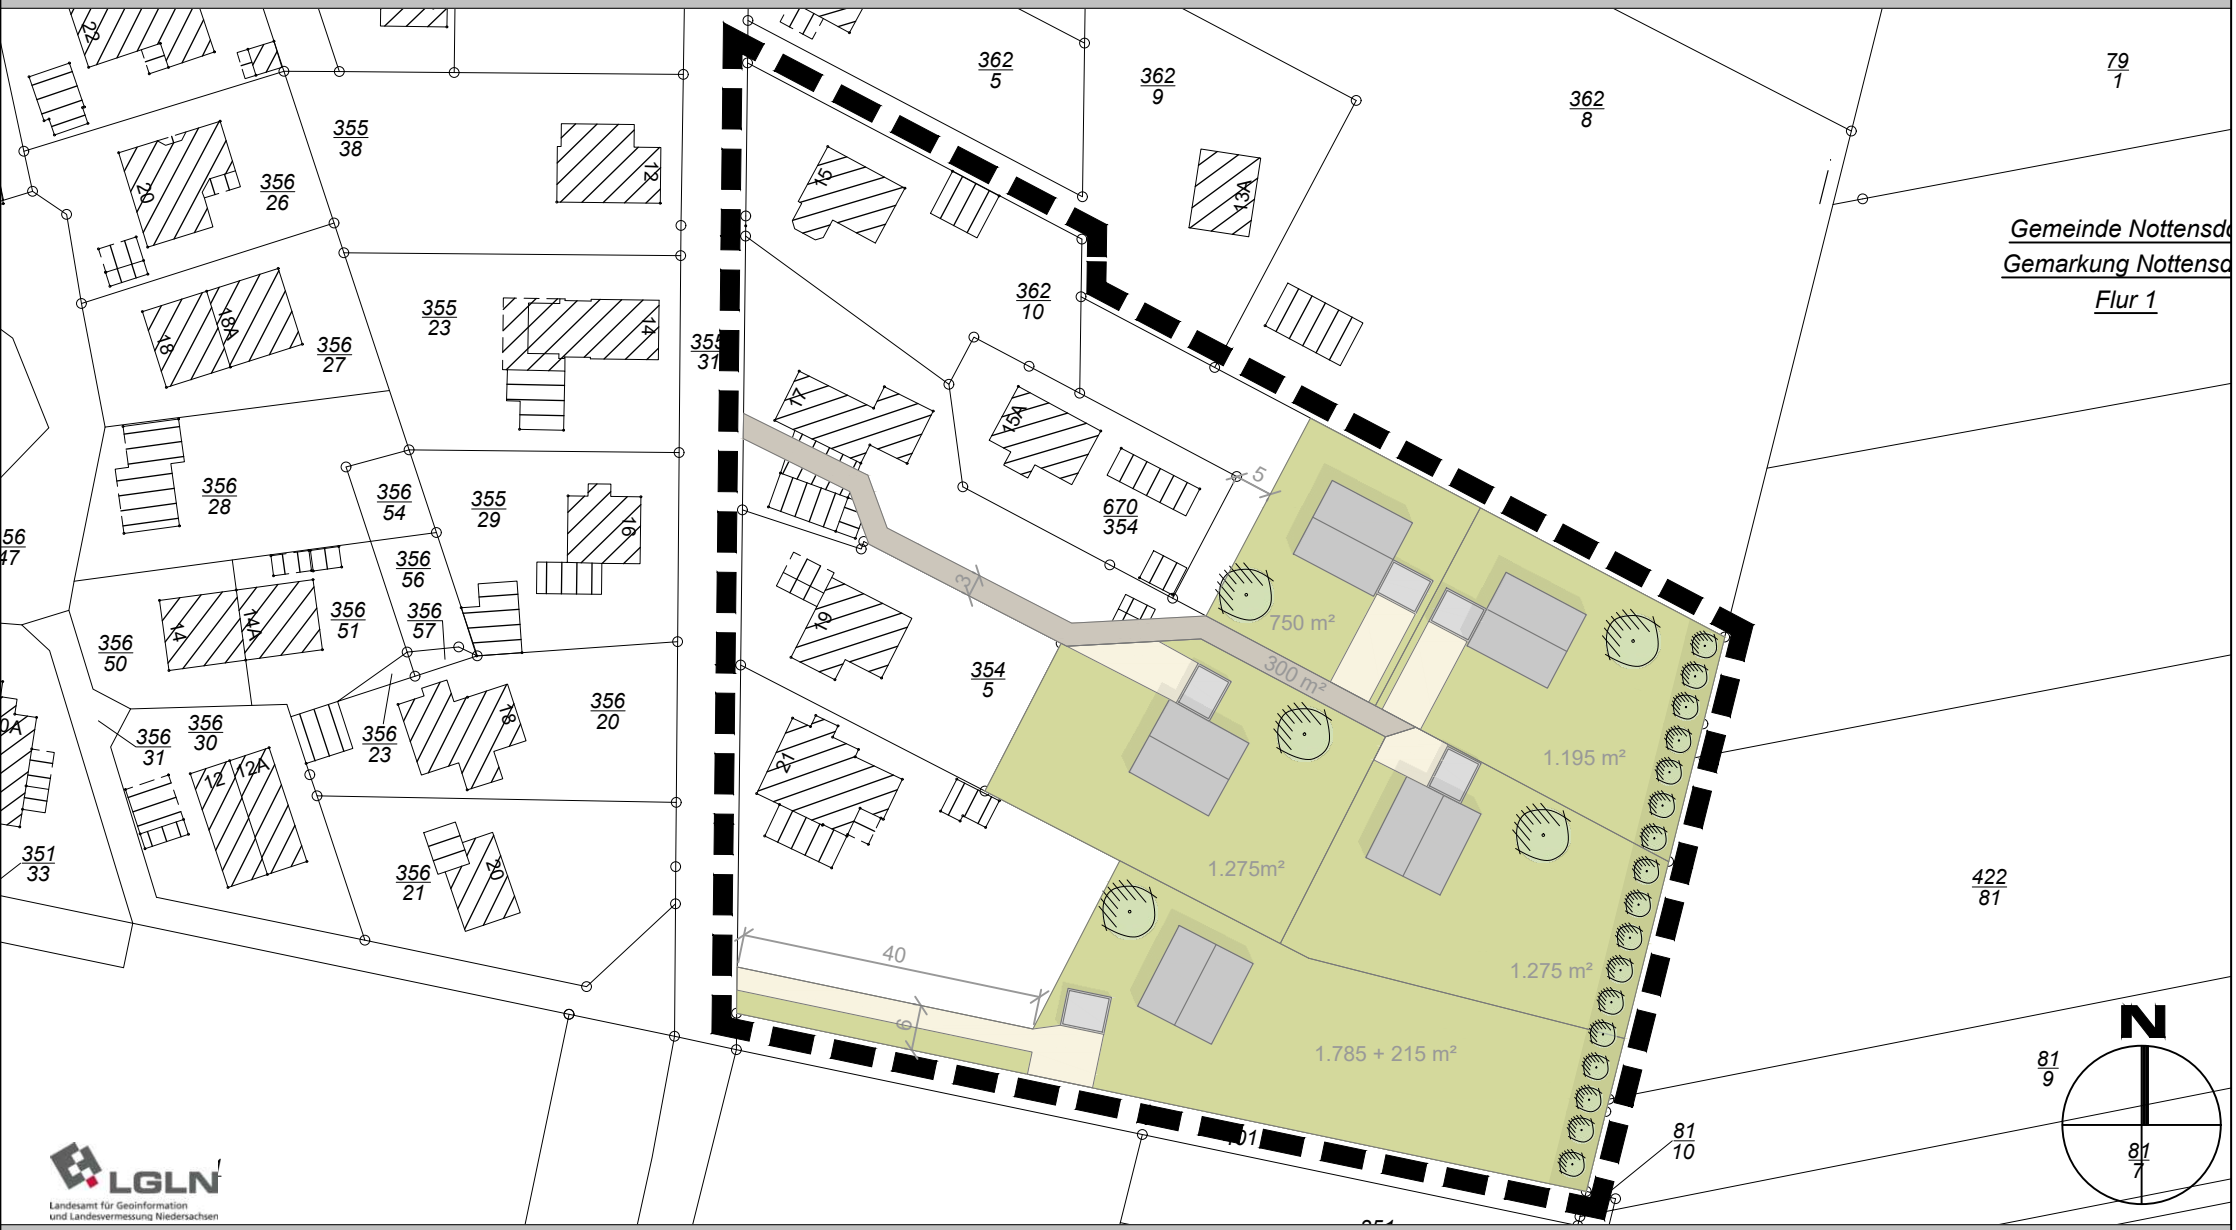


# B-Plan Nr. 6B "Postmoor - Erweiterung Hangkamp"
# Städtebauliches Konzept

**Stand 30.01.2020**


cappel + kranzhoff
stadtentwicklung und planung gmbh
palmaille 96 | 22767 hamburg
040-380 375 670 | mail@ck-stadtplanung.de