



Obergeschoss

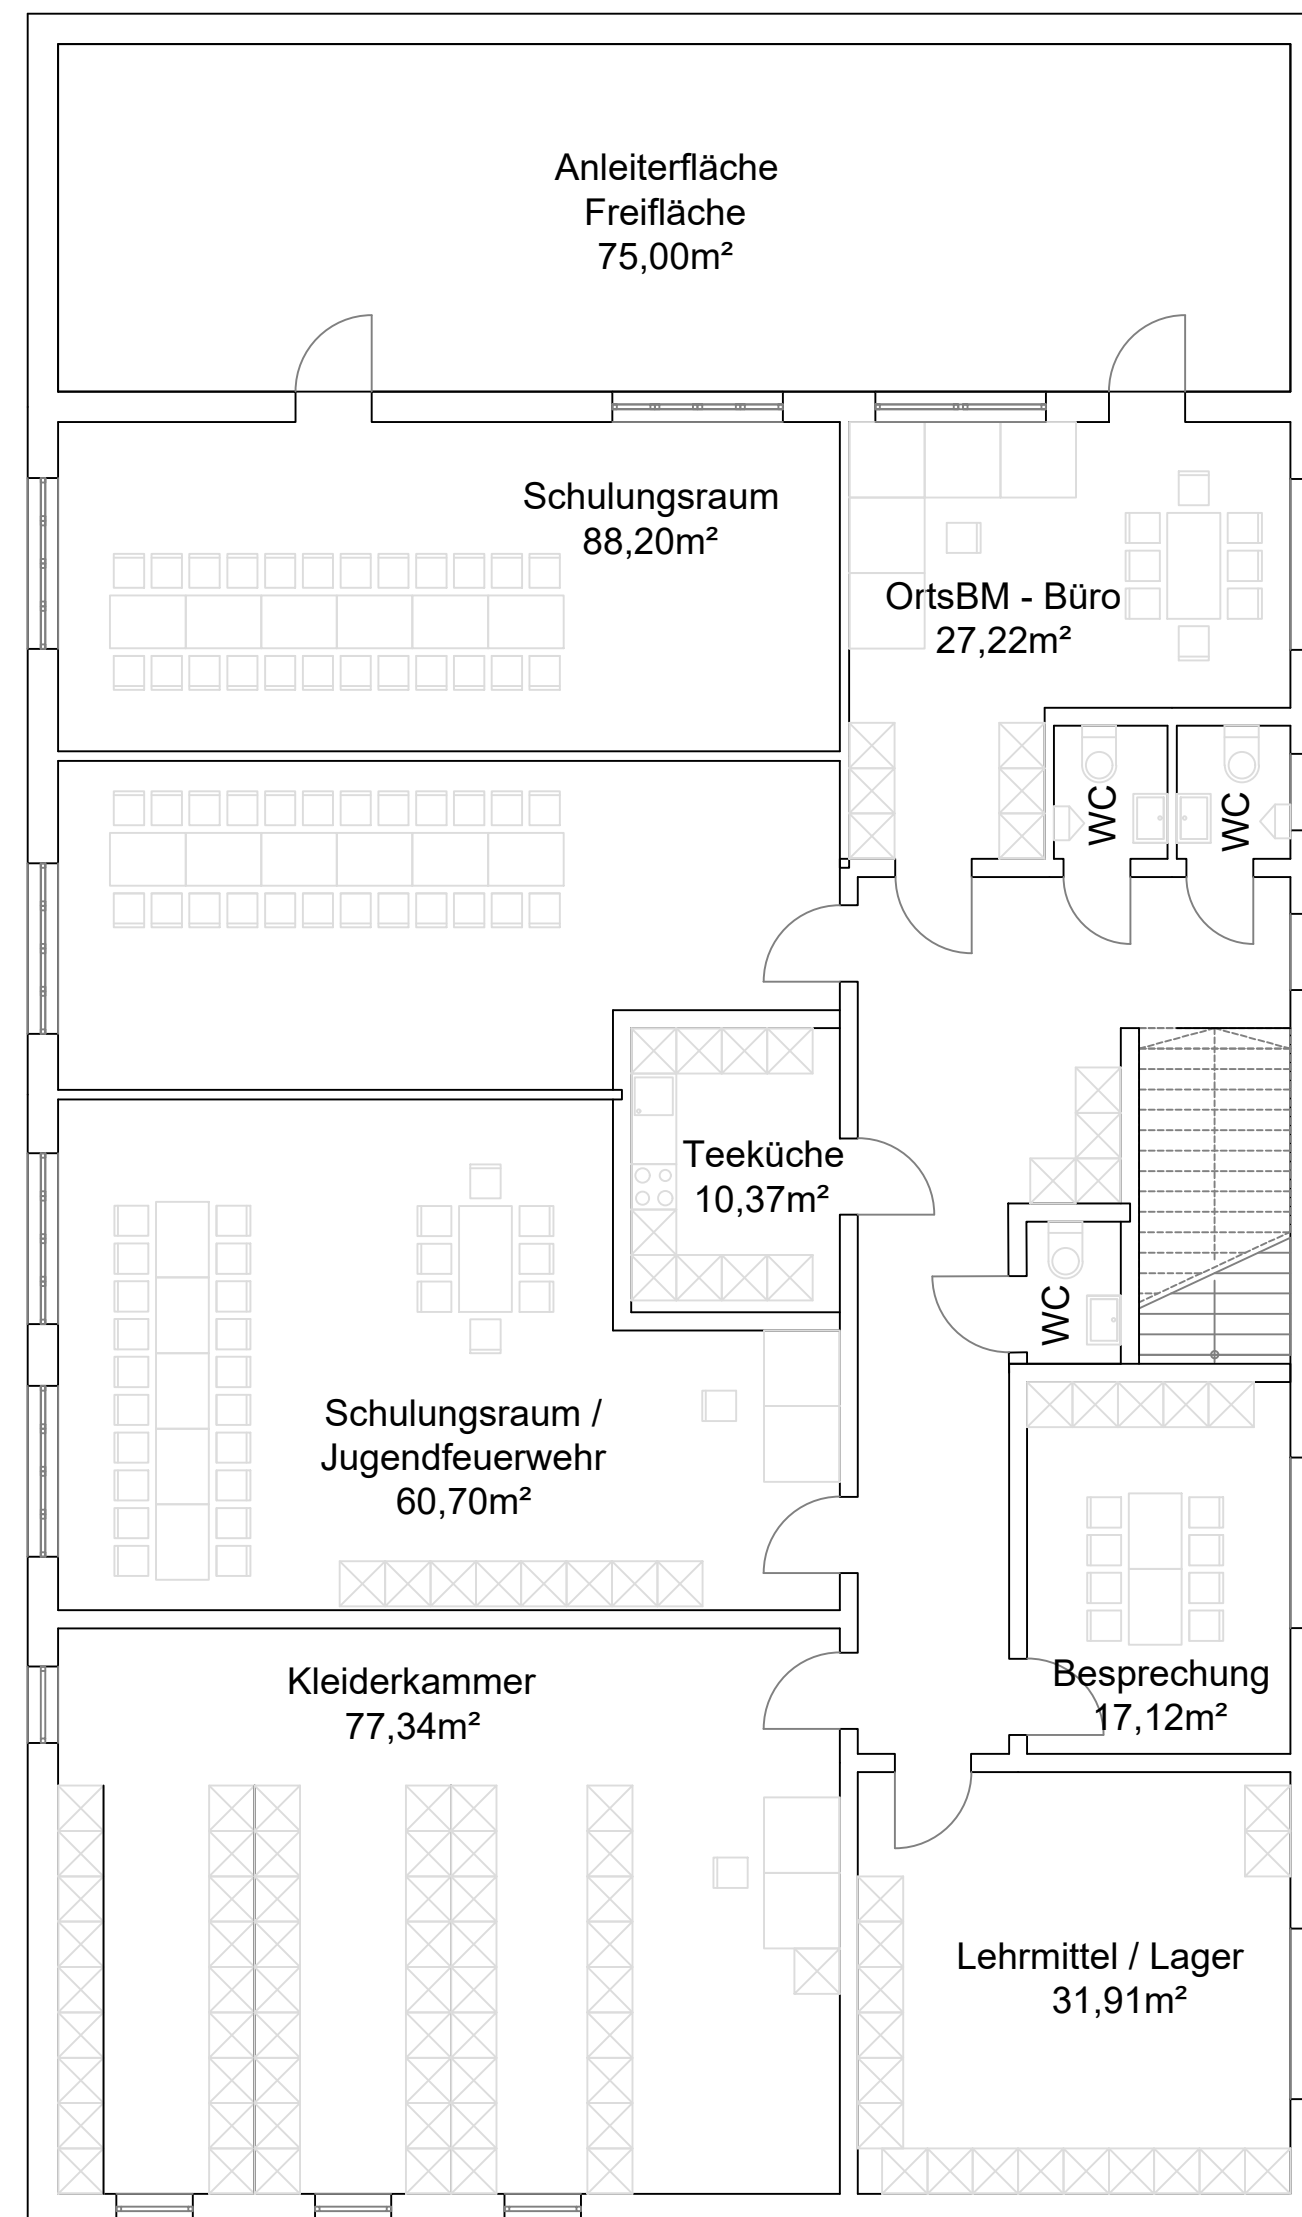

Erdgeschoss

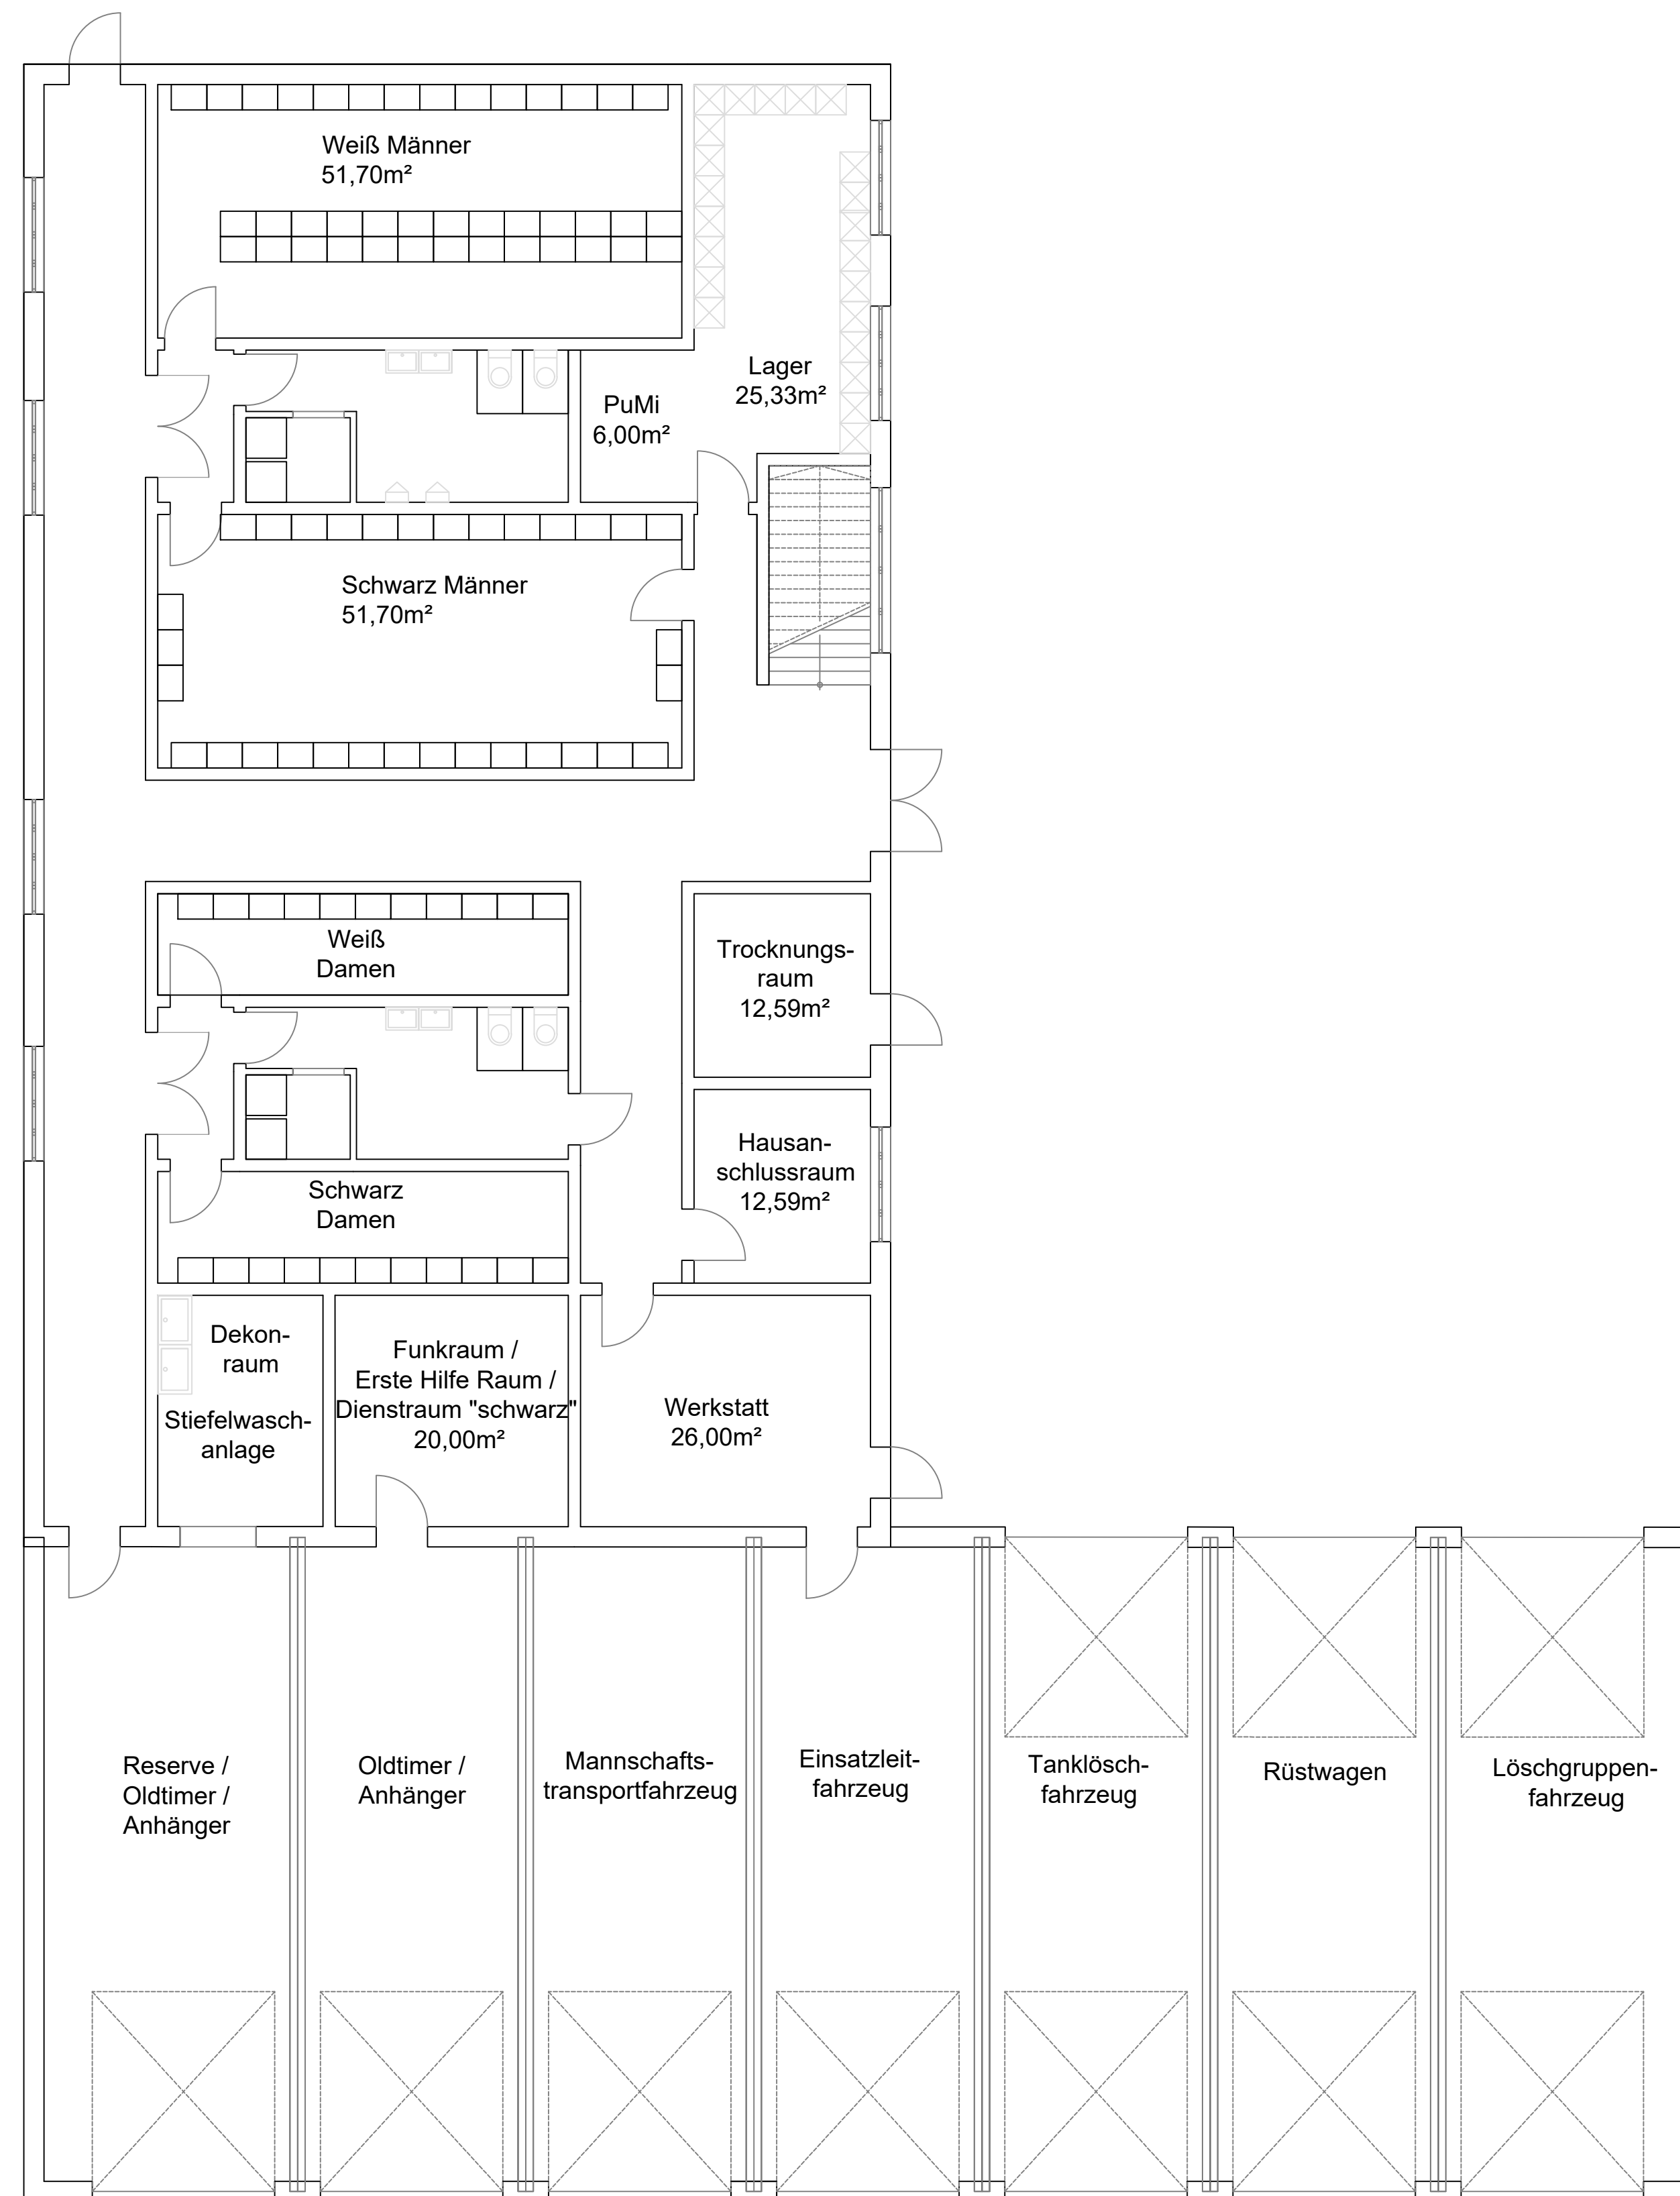

Nr.	Art der Änderung	Datum	Name
Lagesystem: ETRS89 / UTM		Höhensystem: DHHN92 - NHN	
Grundlage: ALKIS - Daten			
Projektpartner	hochschule 21 gGmbH D-21614 Buxtehude · Harburger Str. 6 Tel: +49(0)4104-648-0 · Fax: +49(0)4164-648-123 Homepage: http://www.hs21.de	Auftraggeber	Samtgemeinde Horneburg D-21640 Horneburg · Lange Str. 47/49 Tel: +49(0)4163-8079-0 · Fax: +49(0)4163-8079-20 Homepage: http://www.horneburg.de
Bauherr	Samtgemeinde Horneburg		
Bauvorhaben	Neubau Feuerwerrätehaus Horneburg		
Darstellung	Grundrisse - Idee der Feuerwehr -		
Plannummer	Feuerwerrätehaus_2013	Maßstab	1:100
Anlage	1	Blatt	1