


GEMEINDE AGATHENBURG - Bebauungsplan Nr. 15 a " Ortskern – Bereich Mehrzweckhalle und Parkplatz Hauptstraße/Reitbahn "

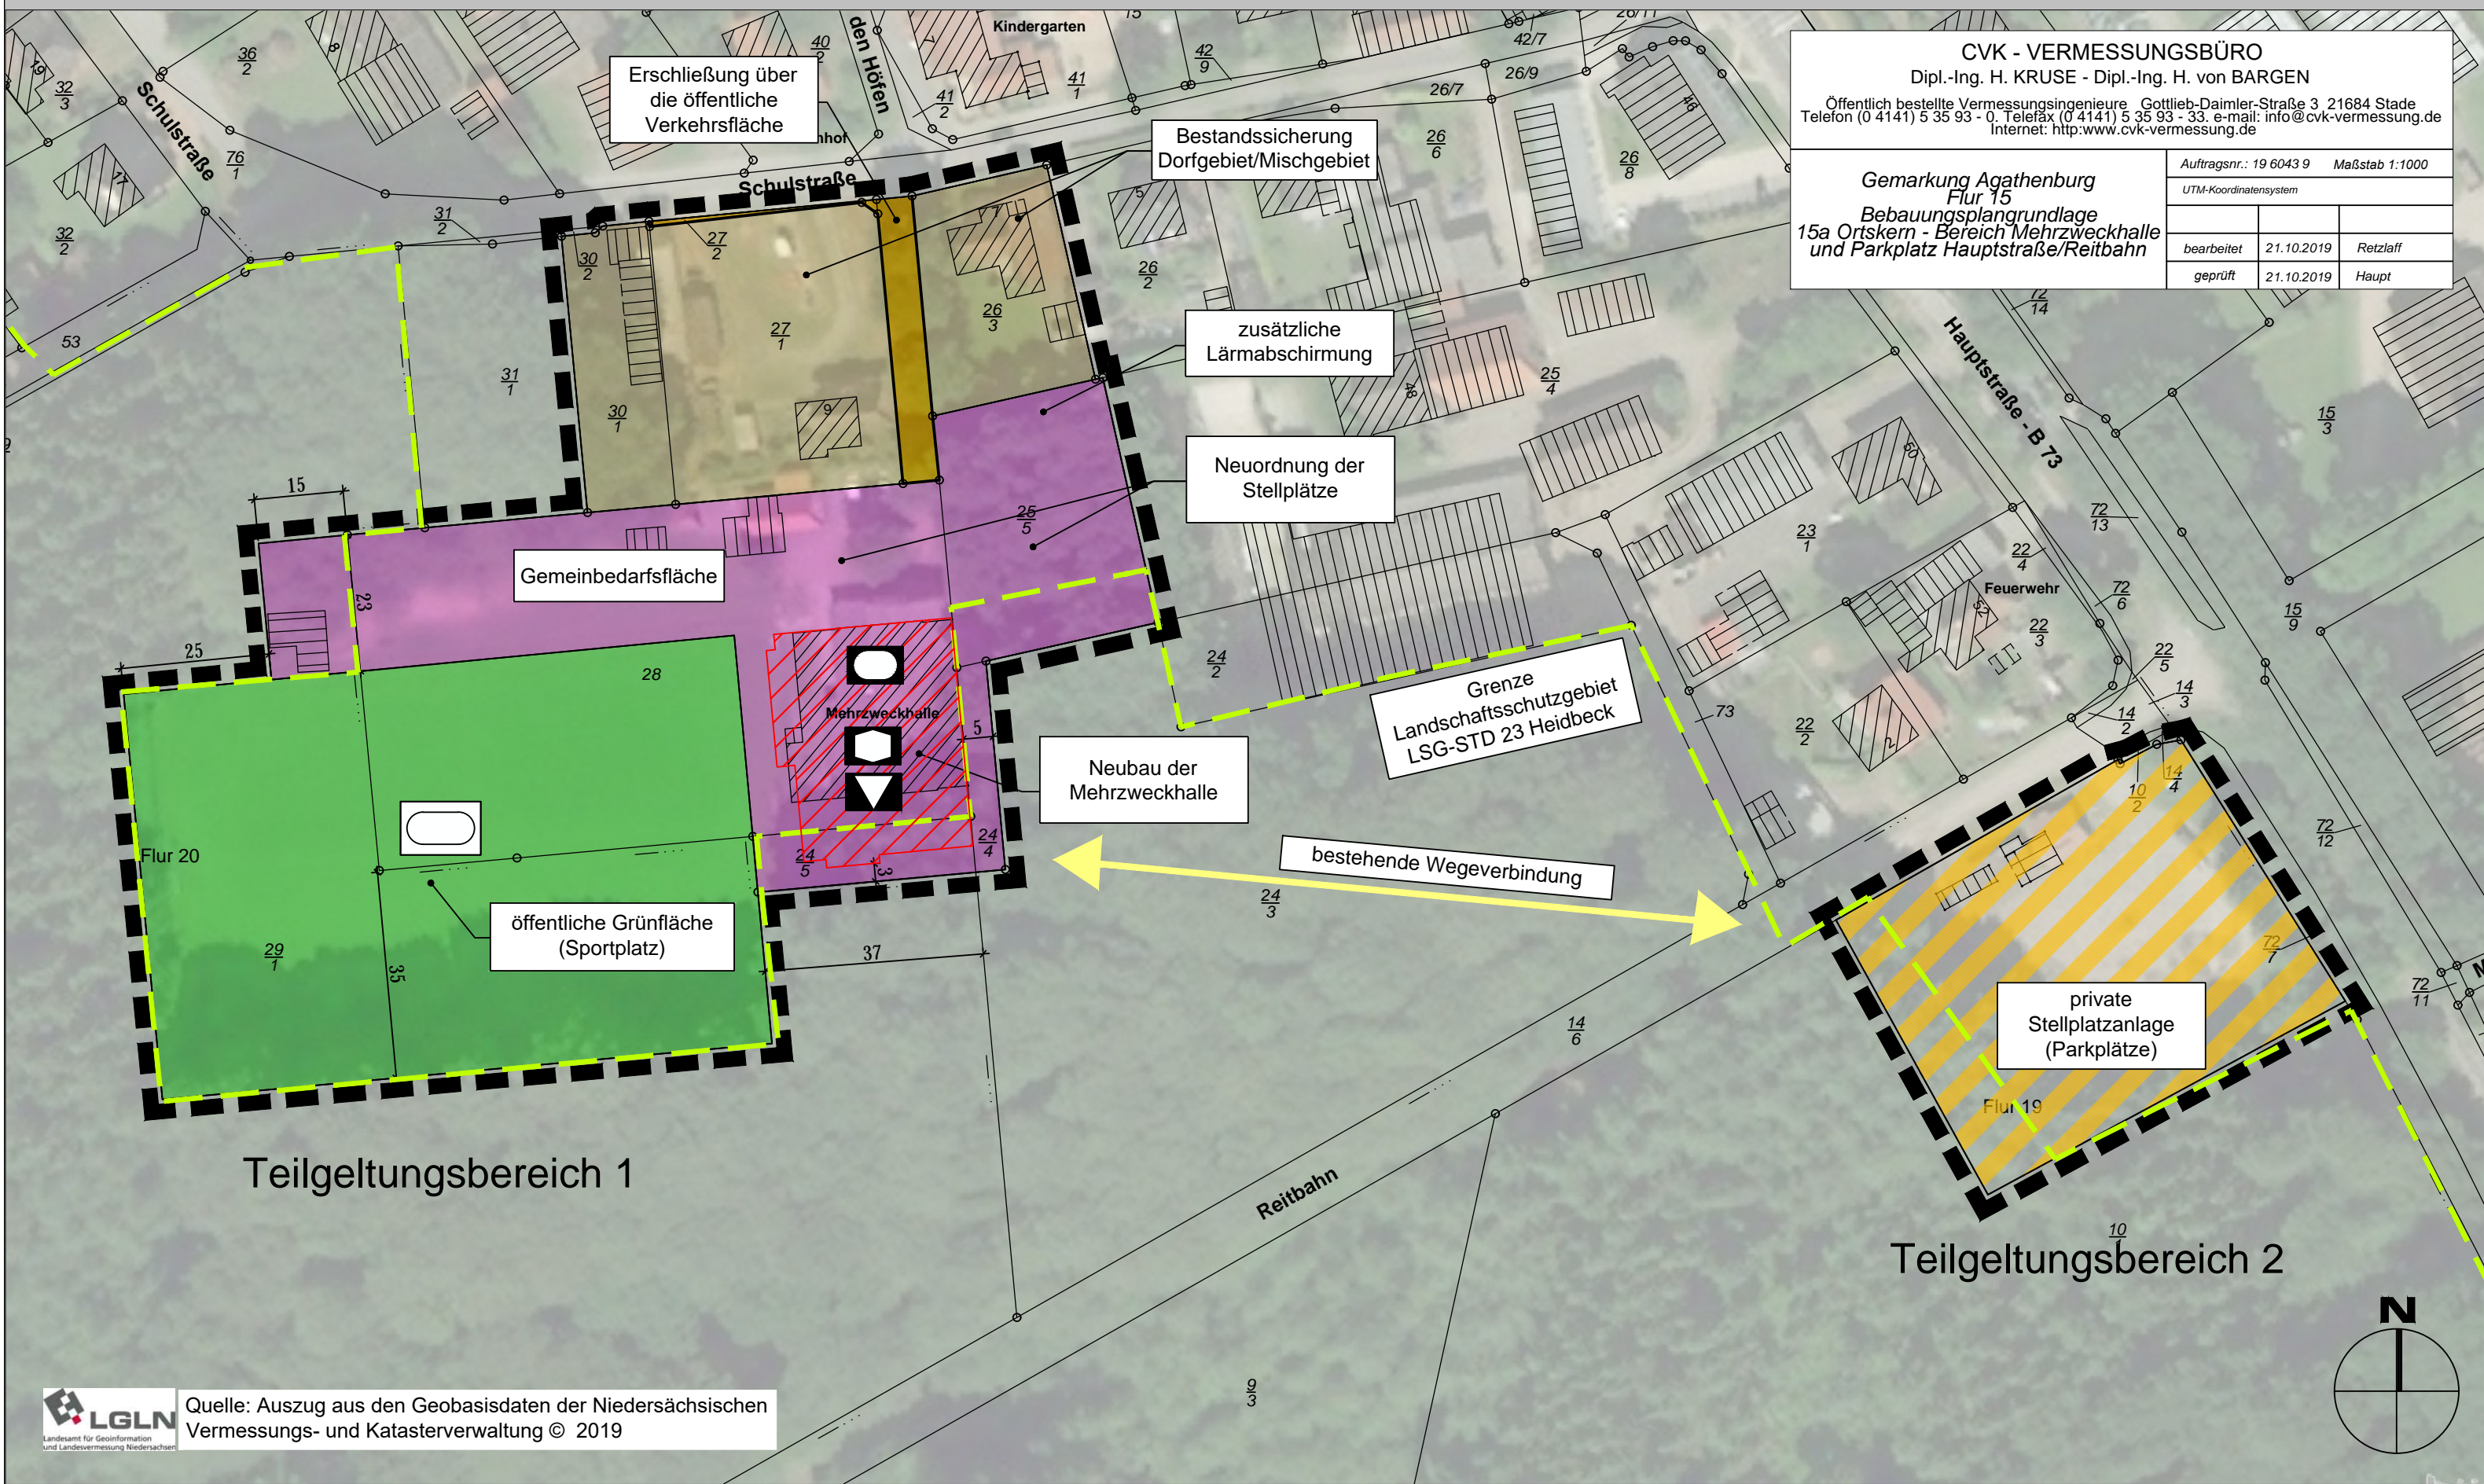

CVK - VERMESSUNGSBÜRO
 Dipl.-Ing. H. KRUSE - Dipl.-Ing. H. von BARGEN
 Öffentlich bestellte Vermessungsingenieure, Gottlieb-Daimler-Straße 3, 21684 Stade
 Telefon (0 4141) 5 35 93 - 0, Telefax (0 4141) 5 35 93 - 33, e-mail: info@cvk-vermessung.de
 Internet: http://www.cvk-vermessung.de

Auftragsnr.: 19 6043 9		Maßstab 1:1000
UTM-Koordinatensystem		
bearbeitet	21.10.2019	Retziuff
geprüft	21.10.2019	Haupt

**Gemarkung Agathenburg
 Flur 15
 Bebauungsplangrundlage
 15a Ortskern - Bereich Mehrzweckhalle
 und Parkplatz Hauptstraße/Reitbahn**

LGLN Landesamt für Geoinformation und Landvermessung Niedersachsen
 Quelle: Auszug aus den Geobasisdaten der Niedersächsischen Vermessungs- und Katasterverwaltung © 2019

